


# Projekt koncepcyjny pubu irlandzkiego


## i apartamentów B&B



Projekt koncepcyjny dwupoziomowego obiektu wielofunkcyjnego w Zielonej Górze łączy funkcję gastronomiczną z częścią noclegową typu bed and breakfast.

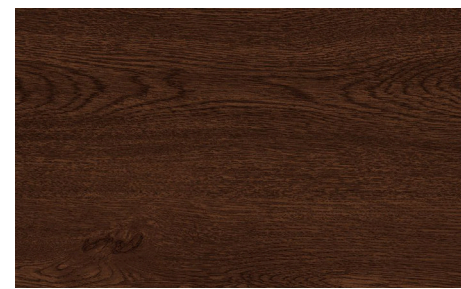


Inspirowany kulturą irlandzkich pubów, oferuje elastyczną przestrzeń parteru dostosowaną do funkcji śniadaniowej i pubowej oraz dwa niezależne apartamenty na piętrze.

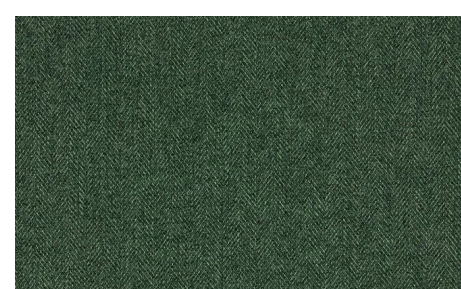

Aranżację wnętrza oparto na połączeniu zieleni, ciemnego drewna i bieli, podkreślających irlandzki charakter oraz przestronność wnętrza.




Lokalizacja: lokal przy ulicy al. Konstytucji 3 Maja w Zielonej Górze.

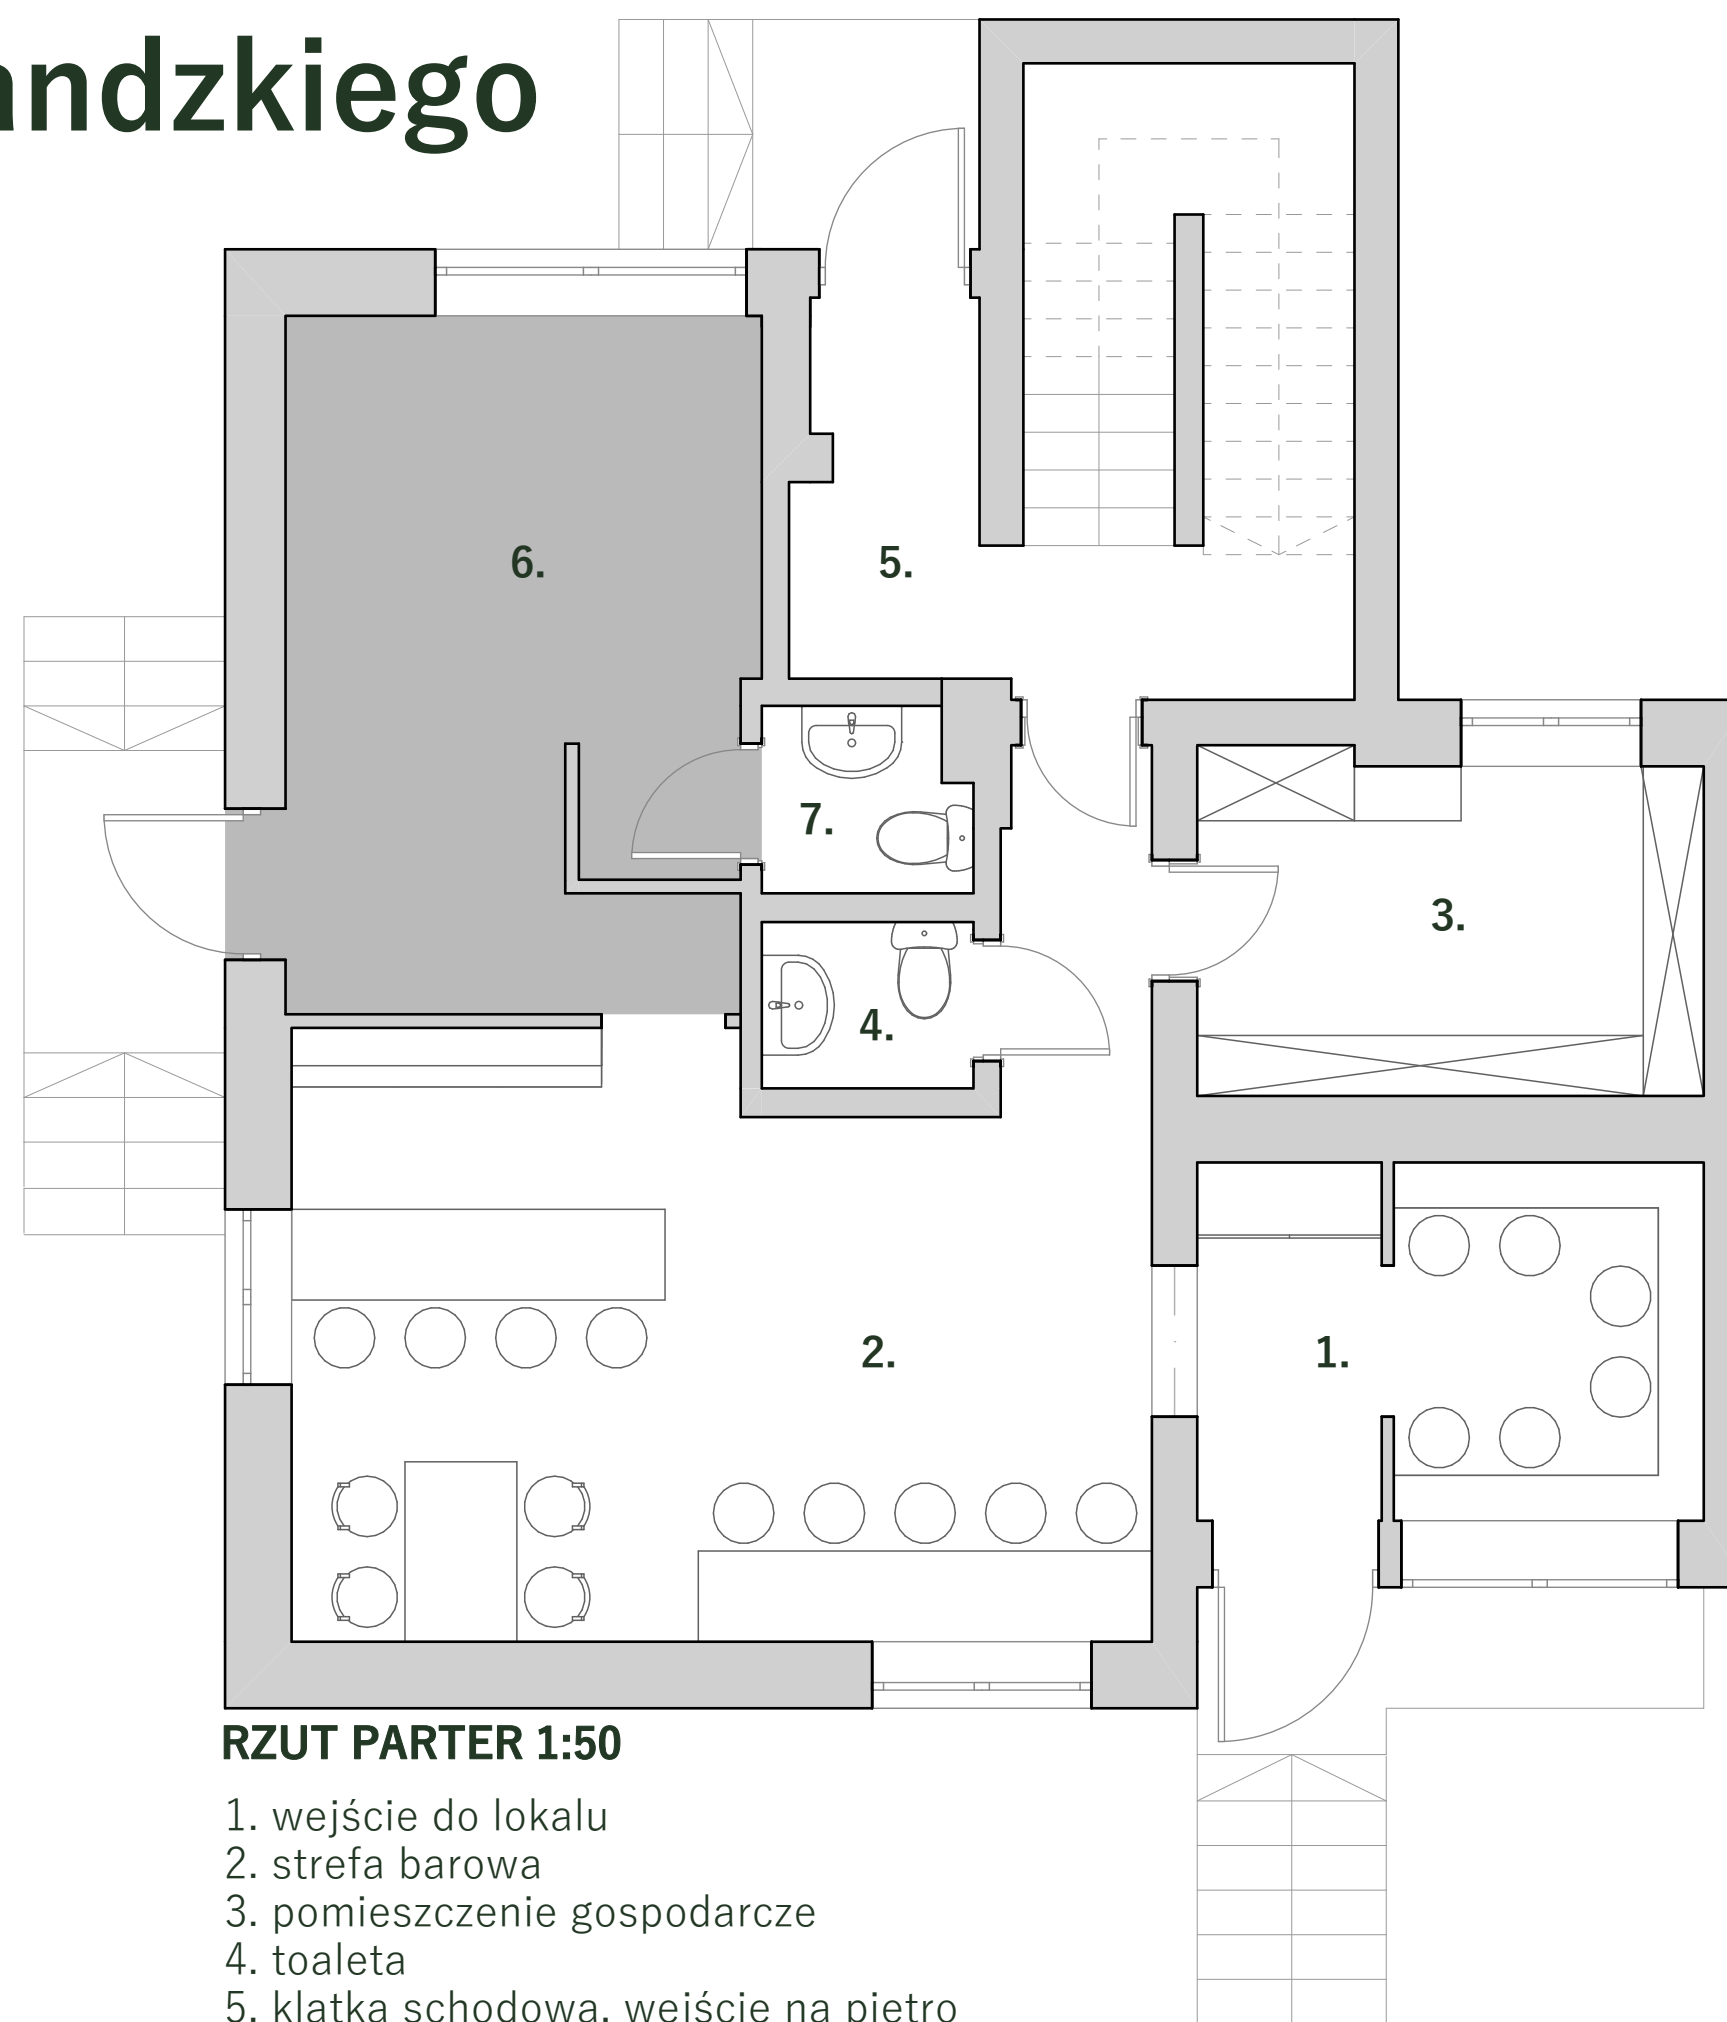

RZUT PARTER 1:50

1. wejście do lokalu
2. strefa barowa
3. pomieszczenie gospodarcze
4. toaleta
5. klatka schodowa, wejście na piętro
6. strefa kuchenna
7. toaleta dla personelu

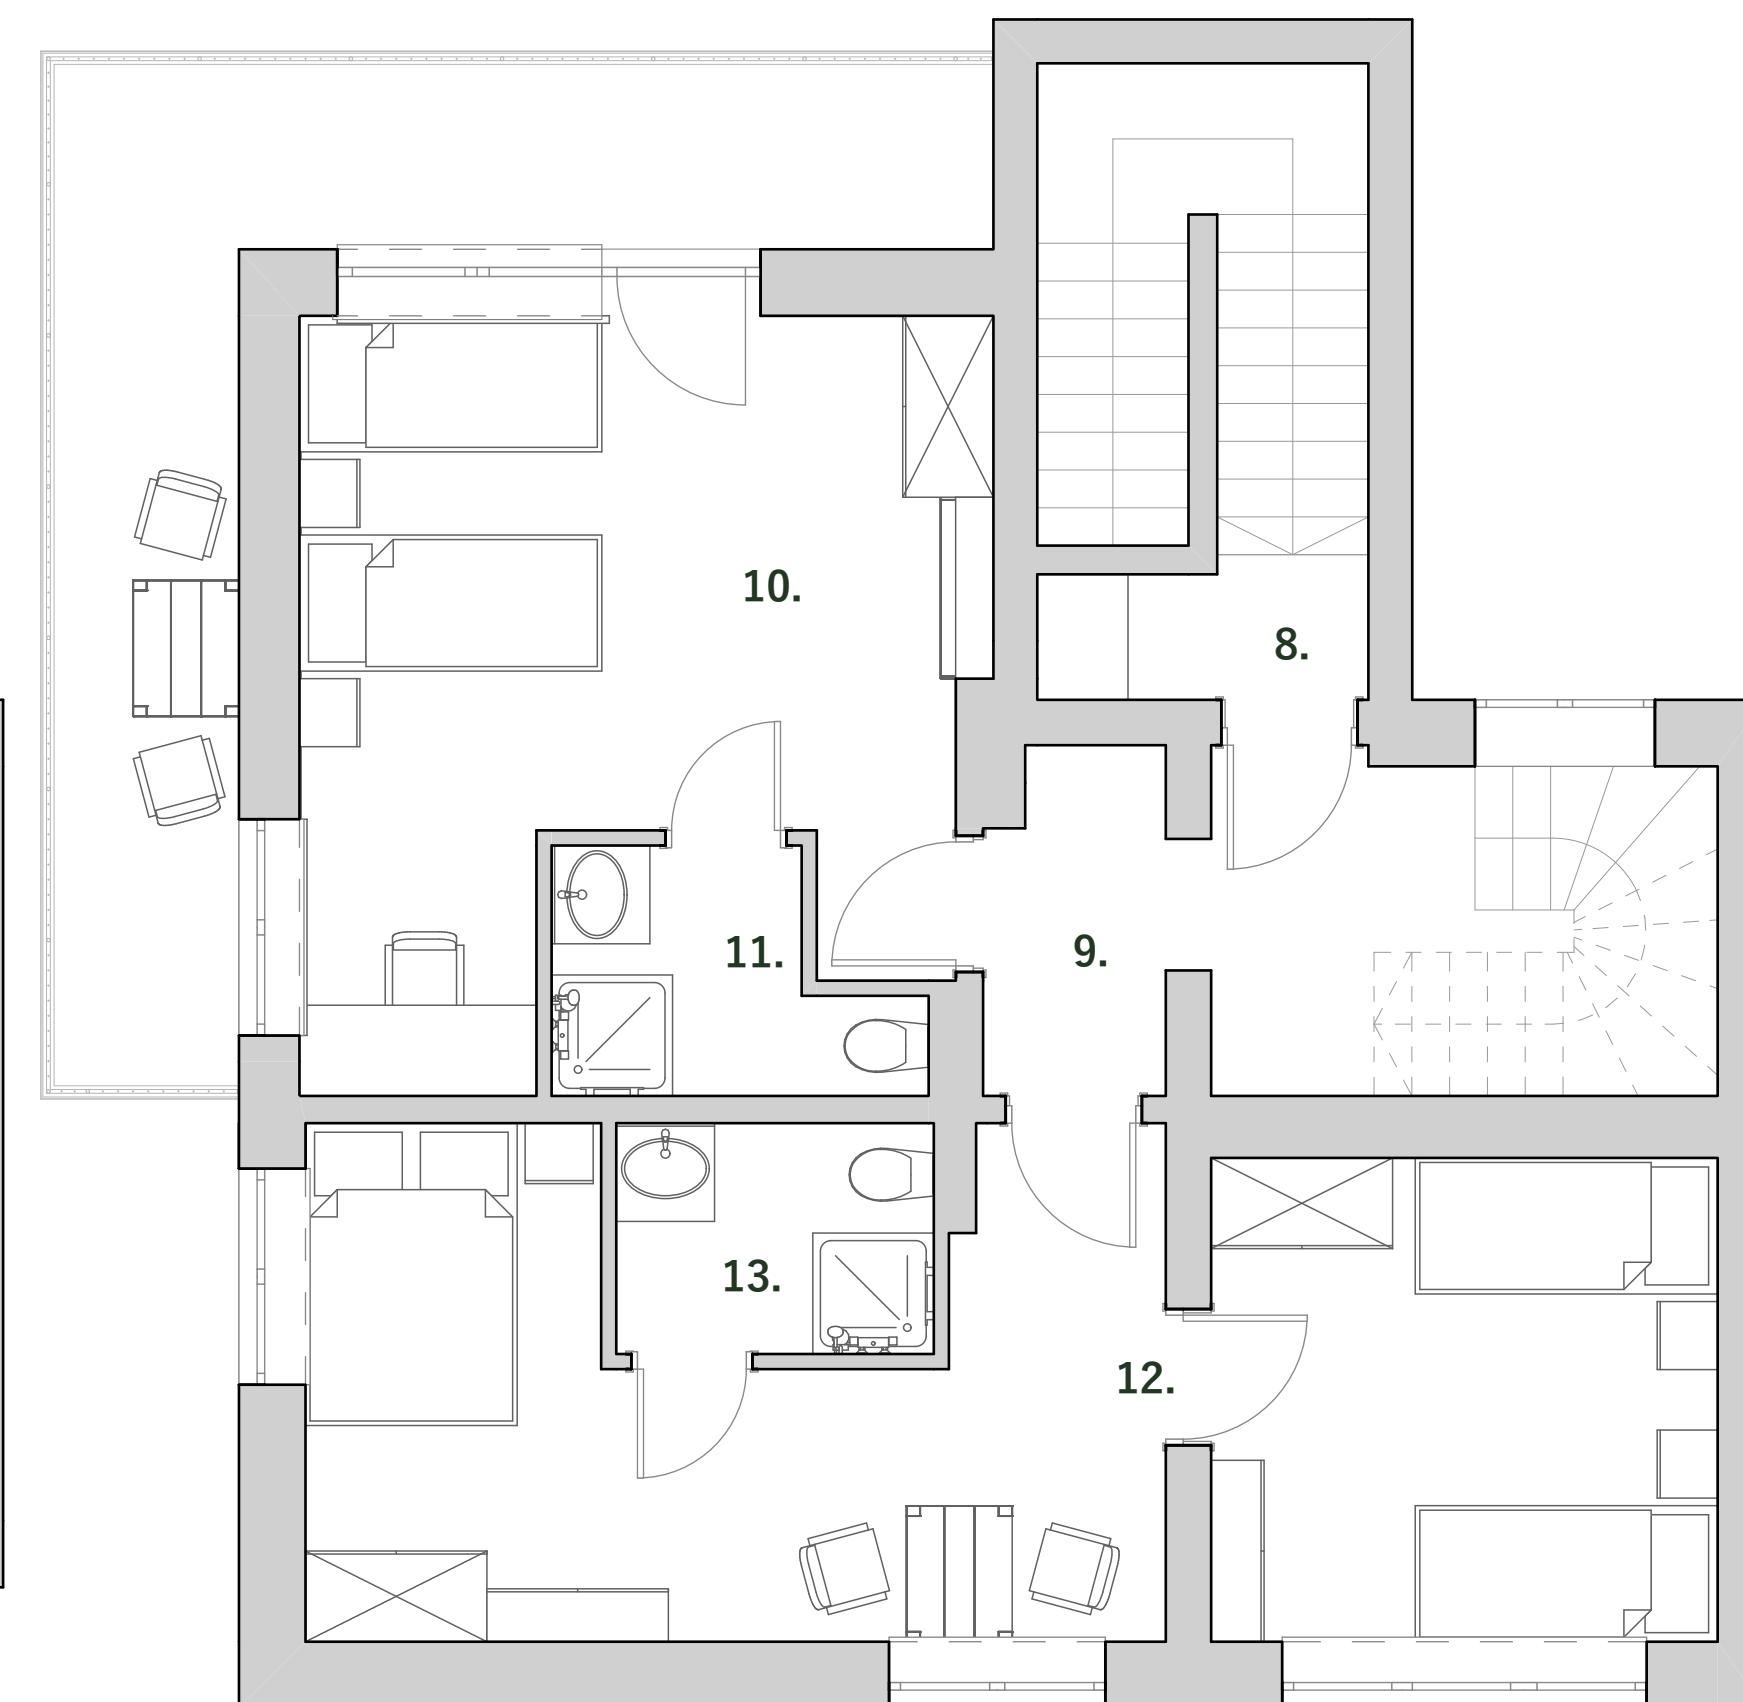

RZUT I PIĘTRO 1:50

8. klatka schodowa
9. korytarz
10. apartament I
11. toaleta
12. apartament II
13. toaleta

