



Projekt małej architektury

siedzisko z zielenią, stojak na rowery z wiatą i kosz na śmieci

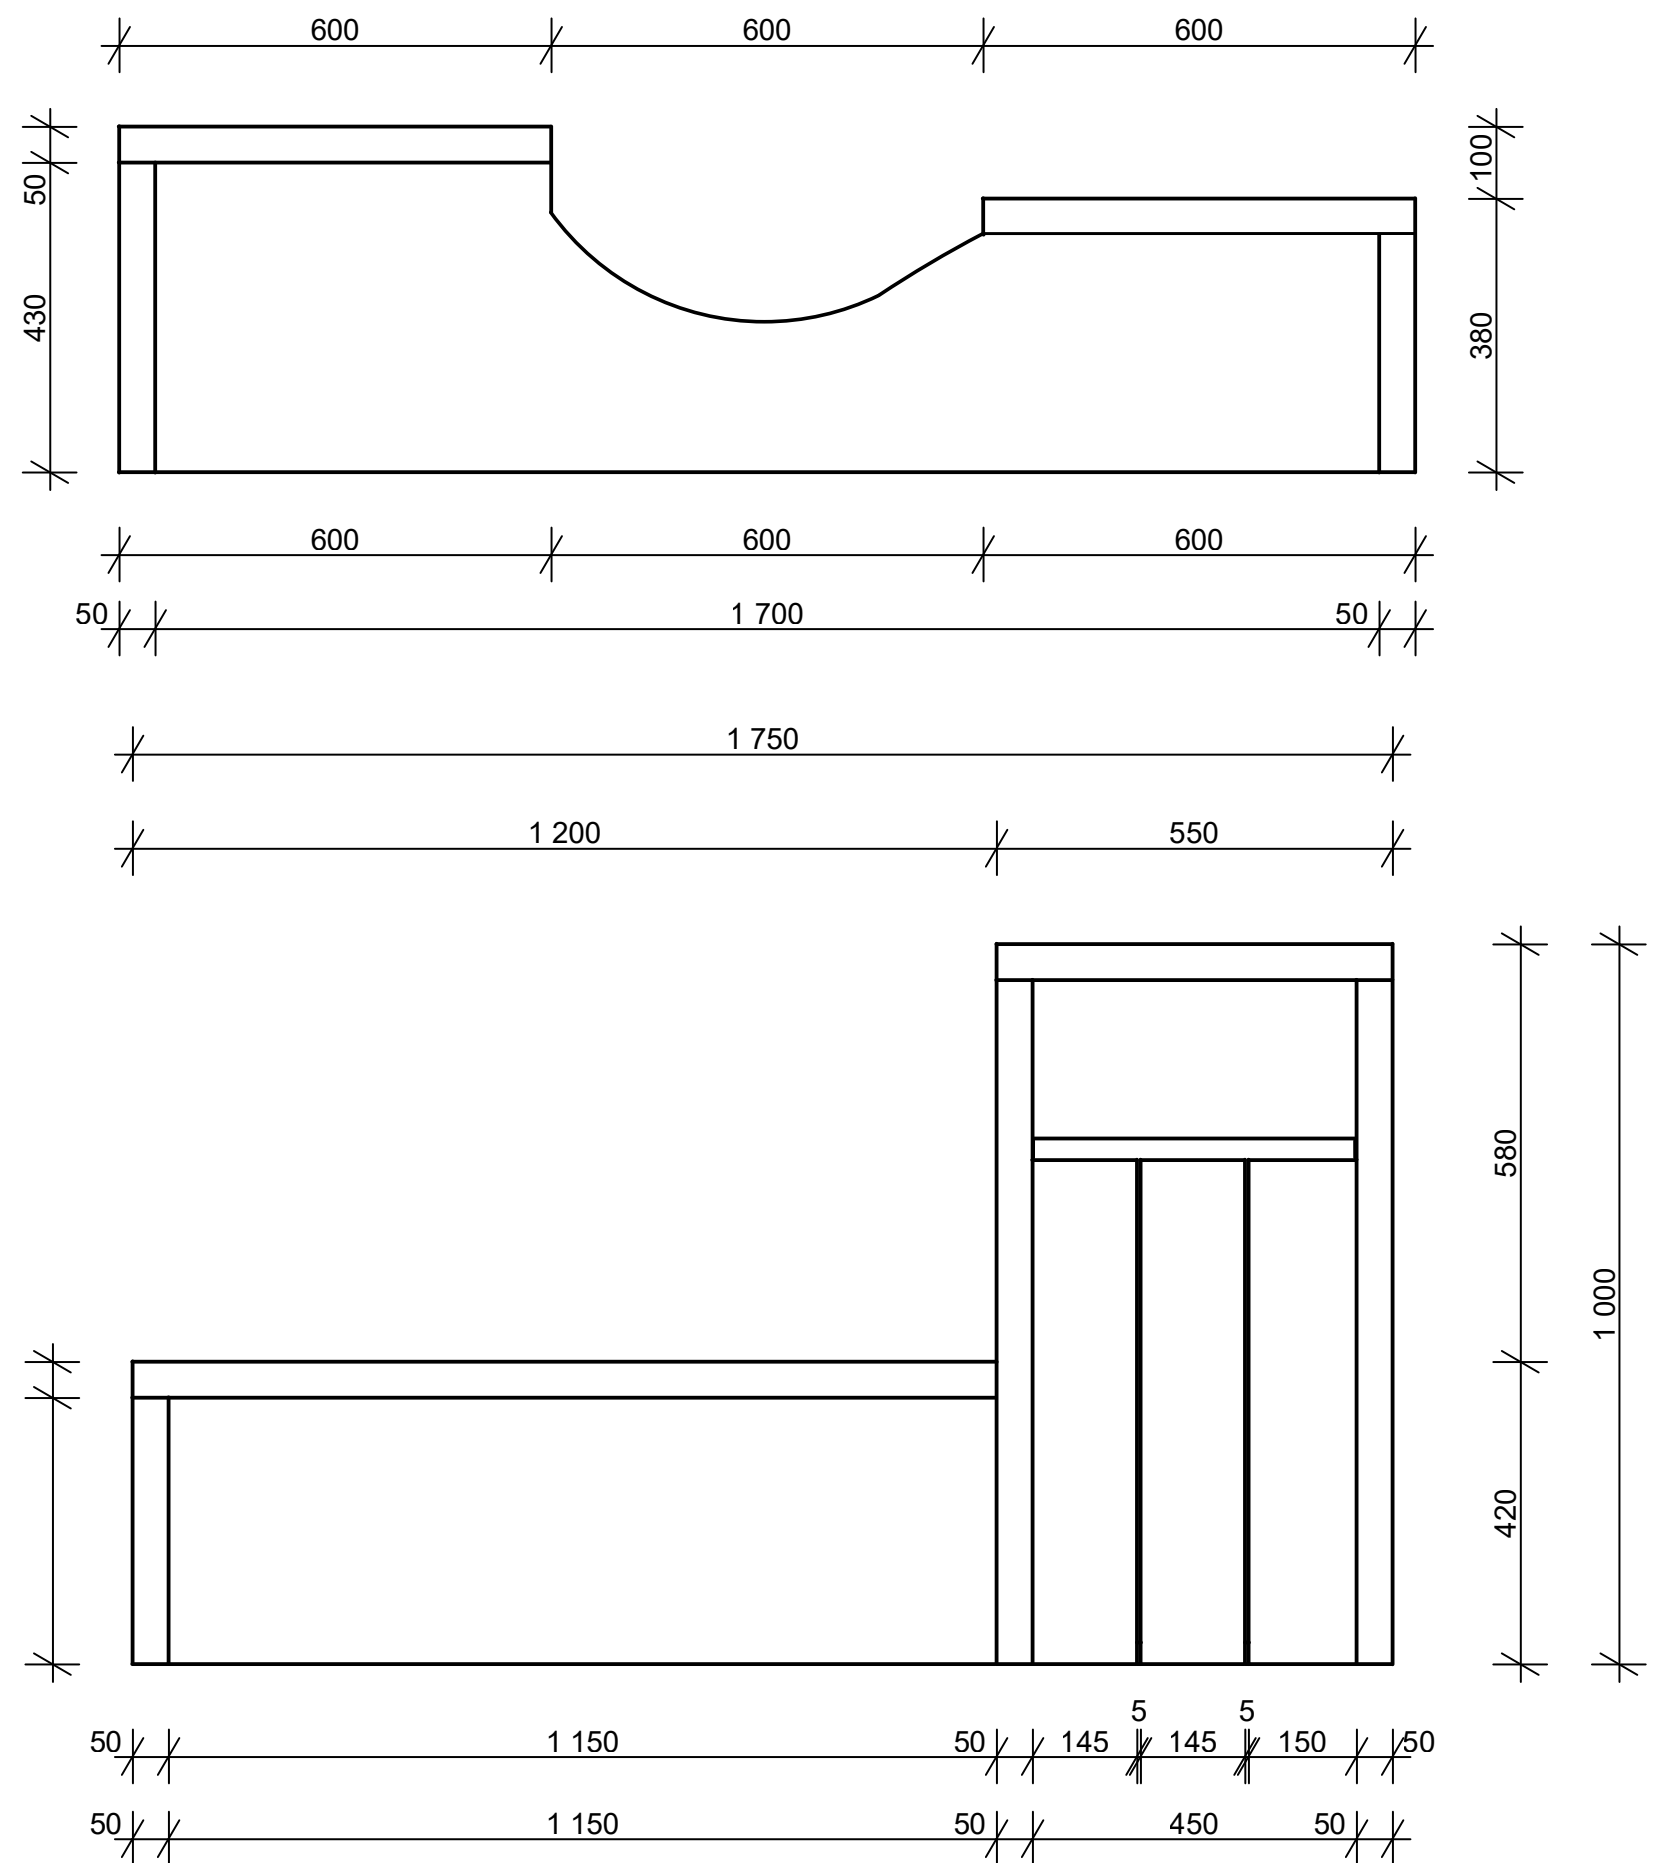

Skala: 1:20

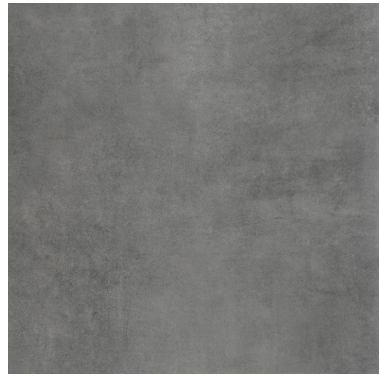

Komplet małej architektury użytkowej, w którego skład wchodzi: siedzisko z zielenią, wiaty na rowery oraz siedziska z koszem na śmieci. Wszystkie elementy składają się z połączenia betonu oraz drewna, w taki sposób, aby podkreślały naturalność otoczenia jakim jest park.

